


Поз. обознач.	Наименование	Кол.	Примечание
AA1	Устройство контроля температуры восьмиканальное с аварийной сигнализацией УКТ38-Щ4.АТ, ТМ "ОВЕН"	1	
AA2...AA9	Датчик температуры с выходным сигналом 4...20мА	8	
G1	Блок питания БП15Б-ДЗ-24, ТМ "ОВЕН"	1	
QF1	Автомат защиты	1	

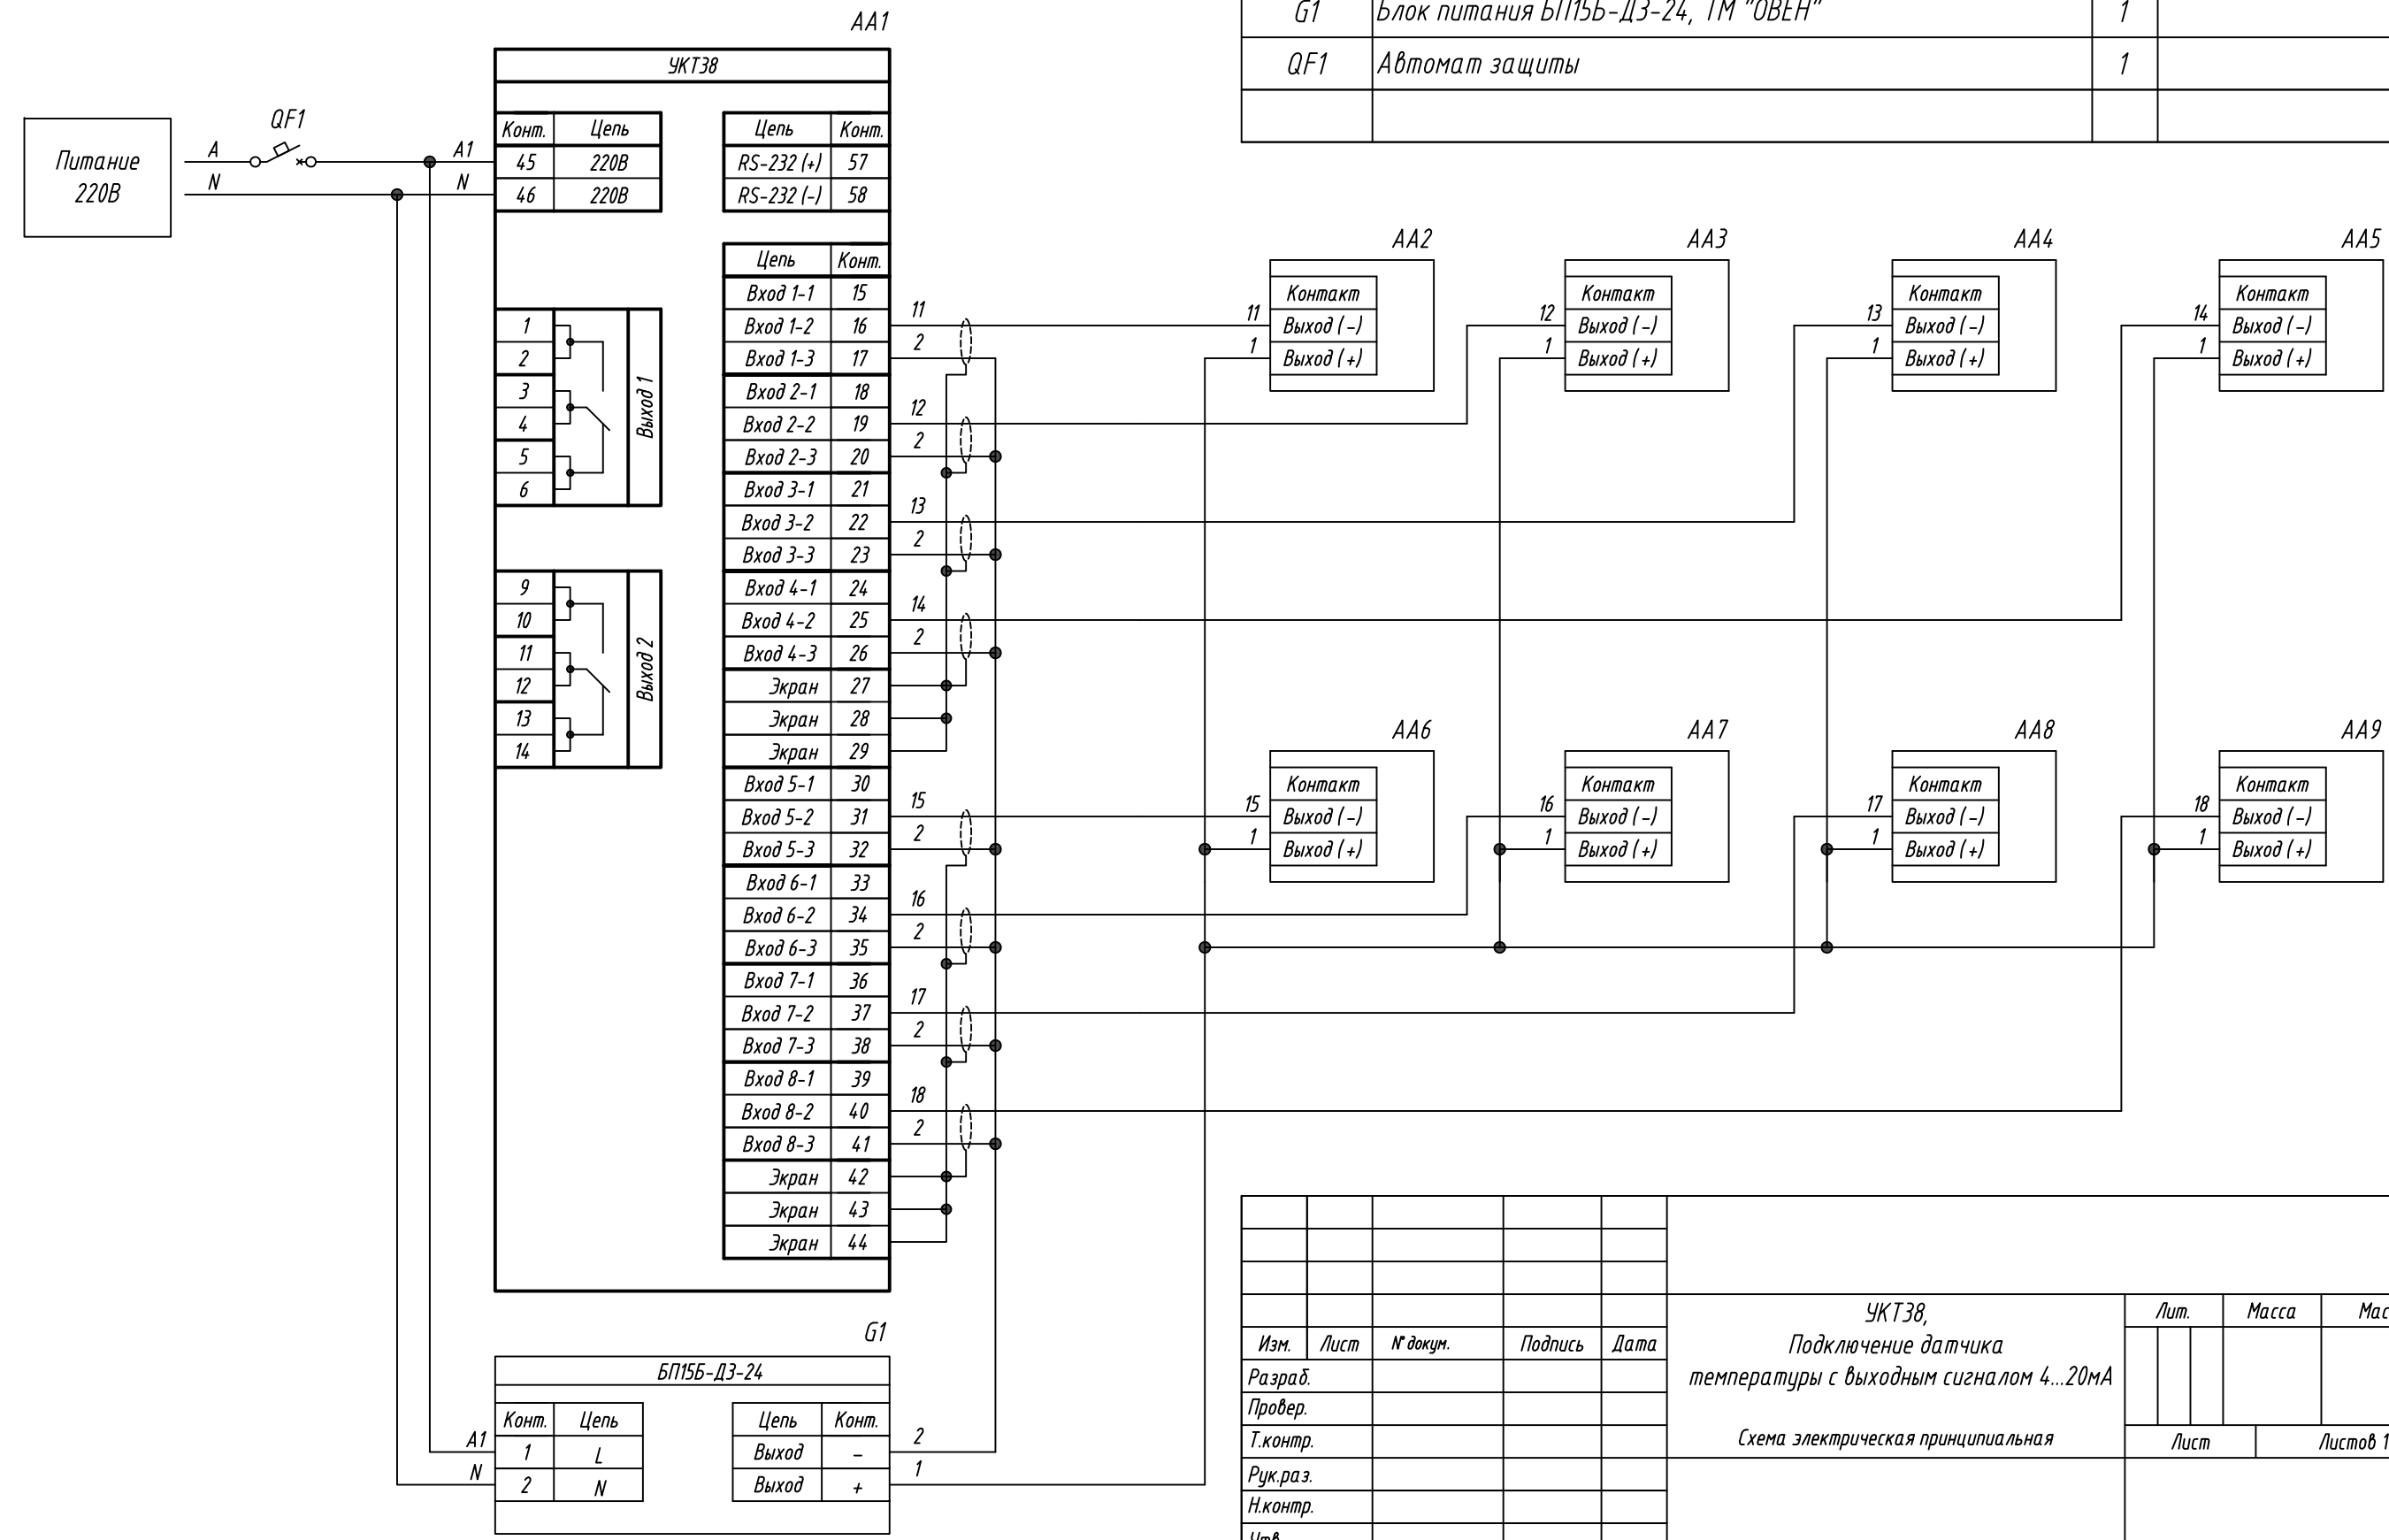

Инв. № подл.	Подпись и дата
Взам. инв. №	Инв. № дубл.
Подпись и дата	

Изм.	Лист	№ докум.	Подпись	Дата	Лит.	Масса	Масштаб
Разраб.							
Провер.							
Т.контр.							
Рук.раз.							
Н.контр.							
Утв.							

УКТ38,
Подключение датчика
температуры с выходным сигналом 4...20мА

Схема электрическая принципиальная

Лист 1 из 1