

*Система контроля технологических параметров
трехфазного нефтегазового сепаратора.
С применением барьеров искрозащиты*

АБВГ – 19.11-НТХ

Инв. N подл.	Подпись и дата	Взам.инв. N	Инв. N дубл.	Подпись и дата


Ведомость рабочих чертежей основного комплекта		
Лист	Наименование	Примечание
1	Общие данные	
2	Схема автоматизации	
3	Схема структурная комплекса технических средств	
4	Схема подключения внешних проводок. (начало)	
5	Схема подключения внешних проводок. (окончание)	

Ведомость ссылочных и прилагаемых документов		
Обозначение	Наименование	Примечание
	Ссылочные документы	
	Прилагаемые документы	
АБВГ - 19.11-НТХ.КЖ	Кабельный журнал	
АБВГ - 19.11-НТХ.СО	Спецификация оборудования и материалов	
АБВГ - 19.11-НТХ.П	Перечень входных и выходных сигналов	

				АБВГ - 19.11-НТХ			
				Система контроля технологических параметров трехфазного нефтегазового сепаратора. С применением барьеров искрозащиты	Стадия	Лист	Листов
Н.контр.						1	5
Втор.пров.					Общие данные		
Проверил							
Разработал							


Инв. N подл.	Подпись и дата	Взаминф.И	Инв.И дубл.	Подпись и дата

Шкаф автоматизации (ША-1)		Приборы по месту	1	2	3	4	5	6
		Приборы на щите						
		Аналоговый вход (AI)	○	○	○	○	○	○
		Аналоговый выход (AO)						
		Дискретный вход (DI)						
		Дискретный выход (DO)						
			ТТ1	ТТ2	ТТ3	РТ1	LT1	LT2
			Температура в трубопроводе сырой нефти	Температура в трубопроводе воды	Температура в трубопроводе нефти	Давление в нефтегазовом сепараторе	Уровень разделения воды и нефти	Уровень нефти после сепарации

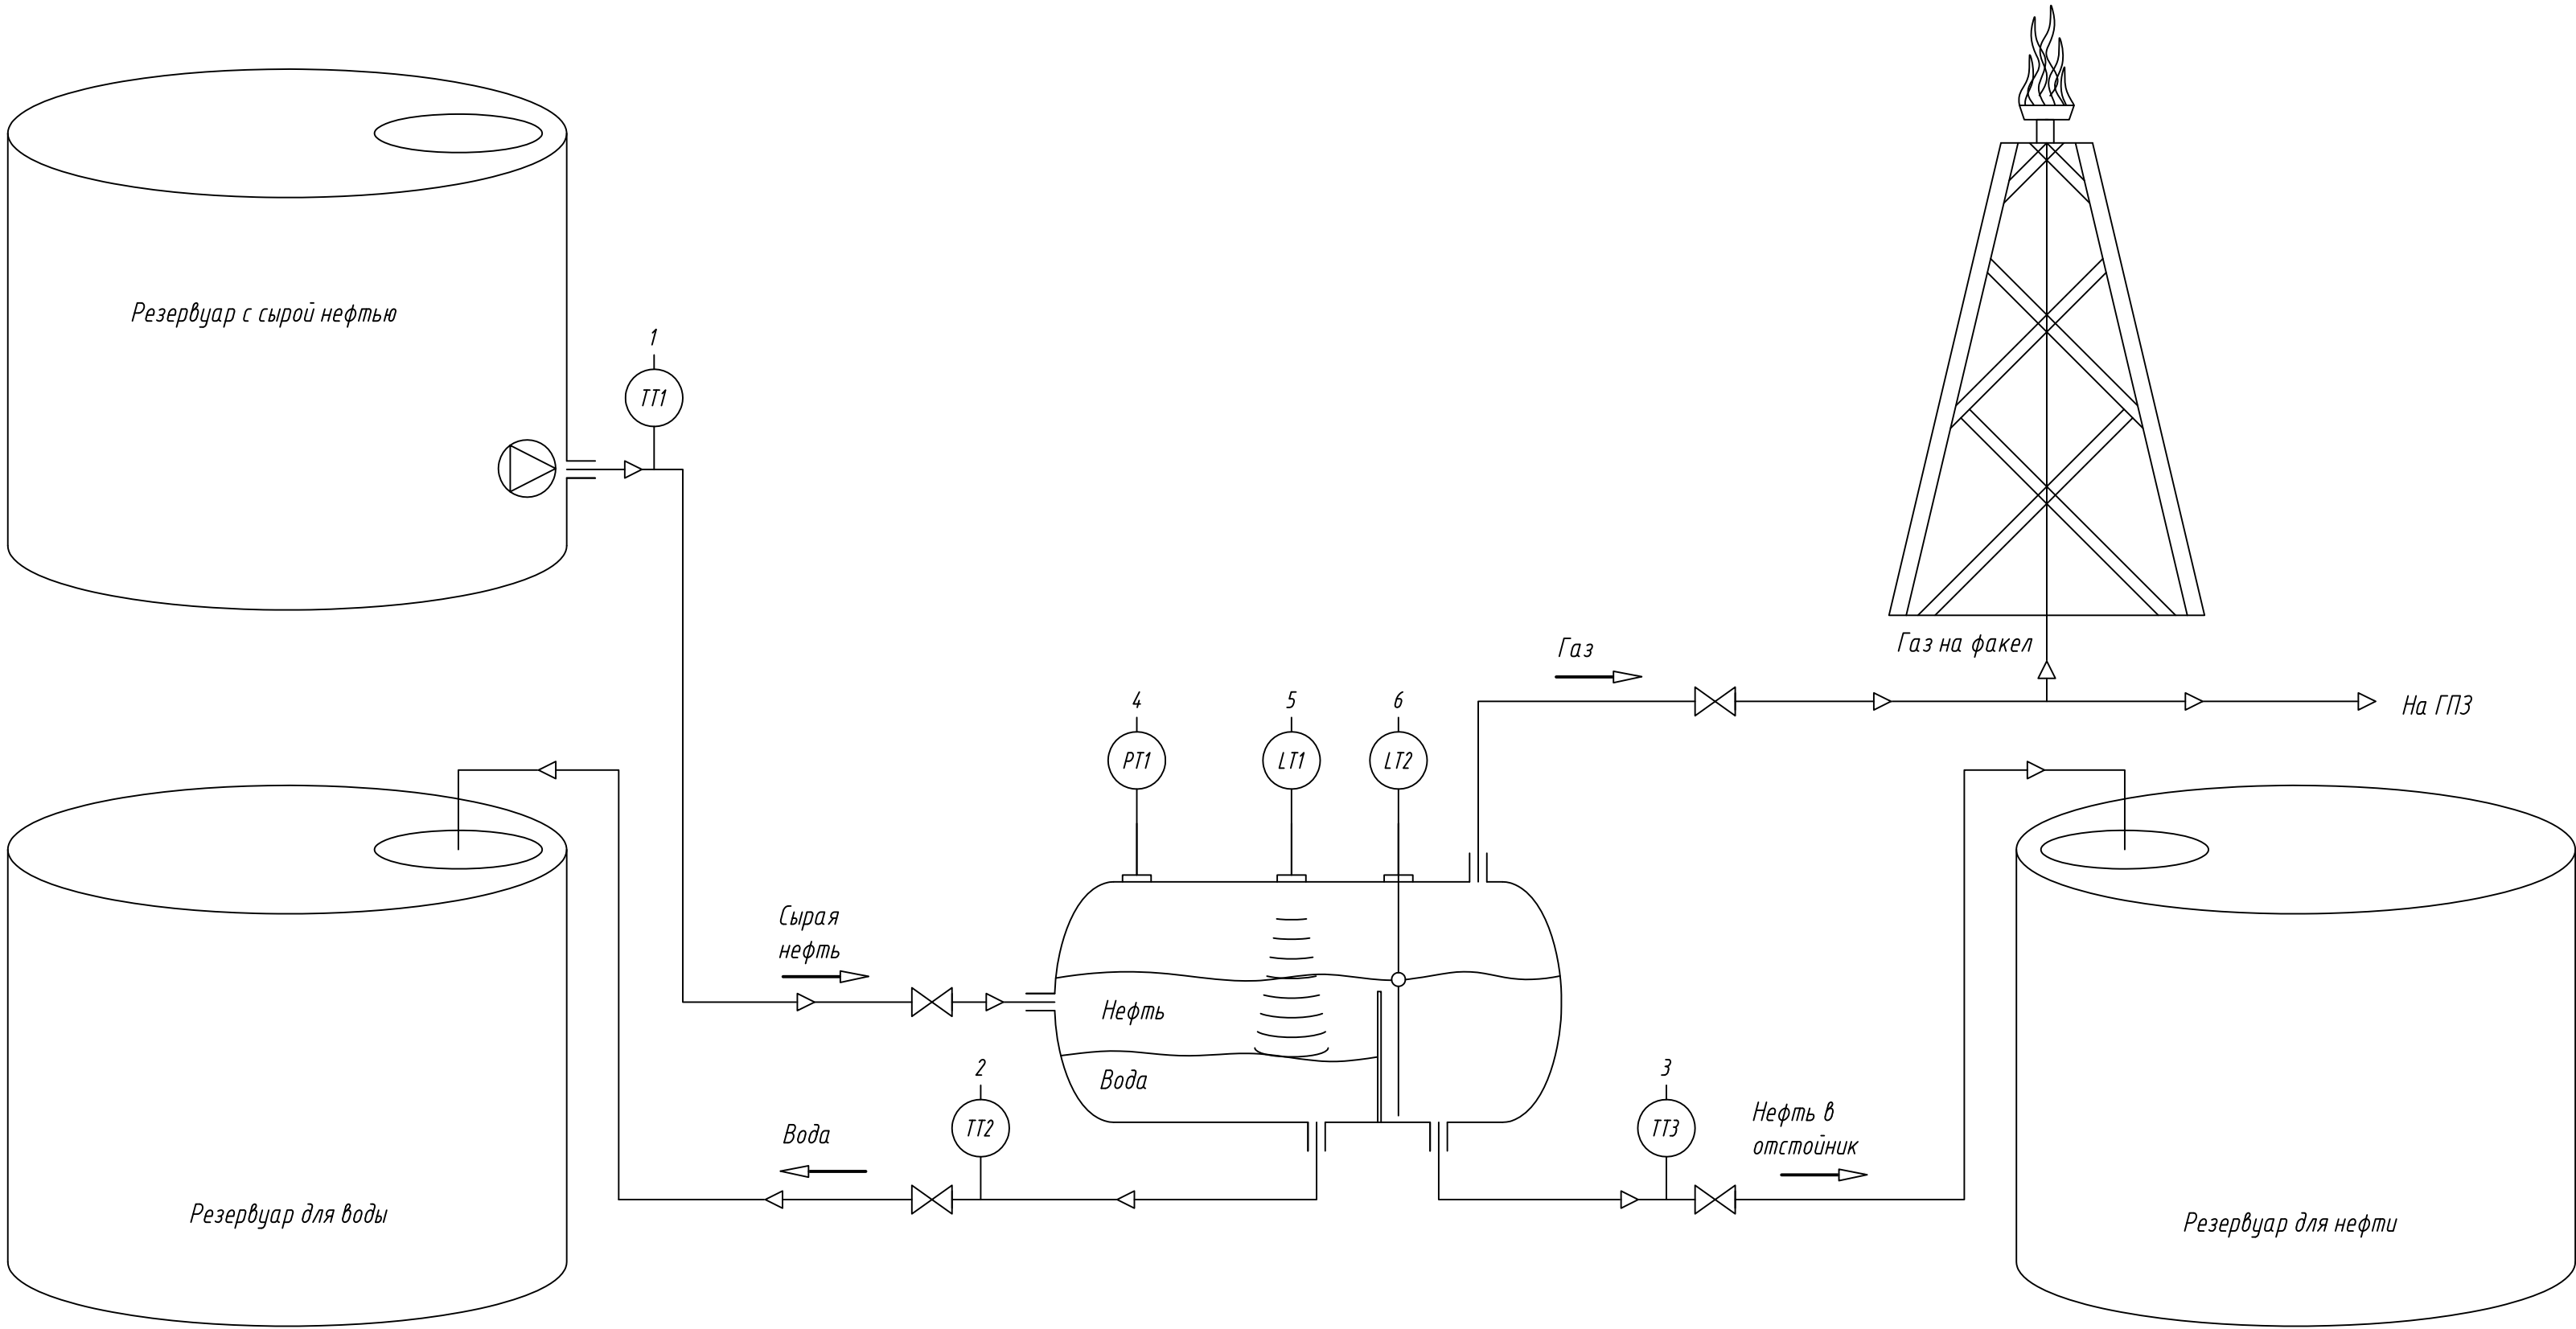

				АБВГ - 19.11-НТХ			
Н.контр.				Система контроля технологических параметров трехфазного нефтегазового сепаратора. С применением барьеров искрозащиты		Стадия	Лист
Втор.проект.							2
Проверил				Схема автоматизации			
Разработал							

Инв. N подл.	Подпись и дата	Инв. N дубл.	Подпись и дата	Взам. инв. N	Инв. N дубл.	Подпись и дата

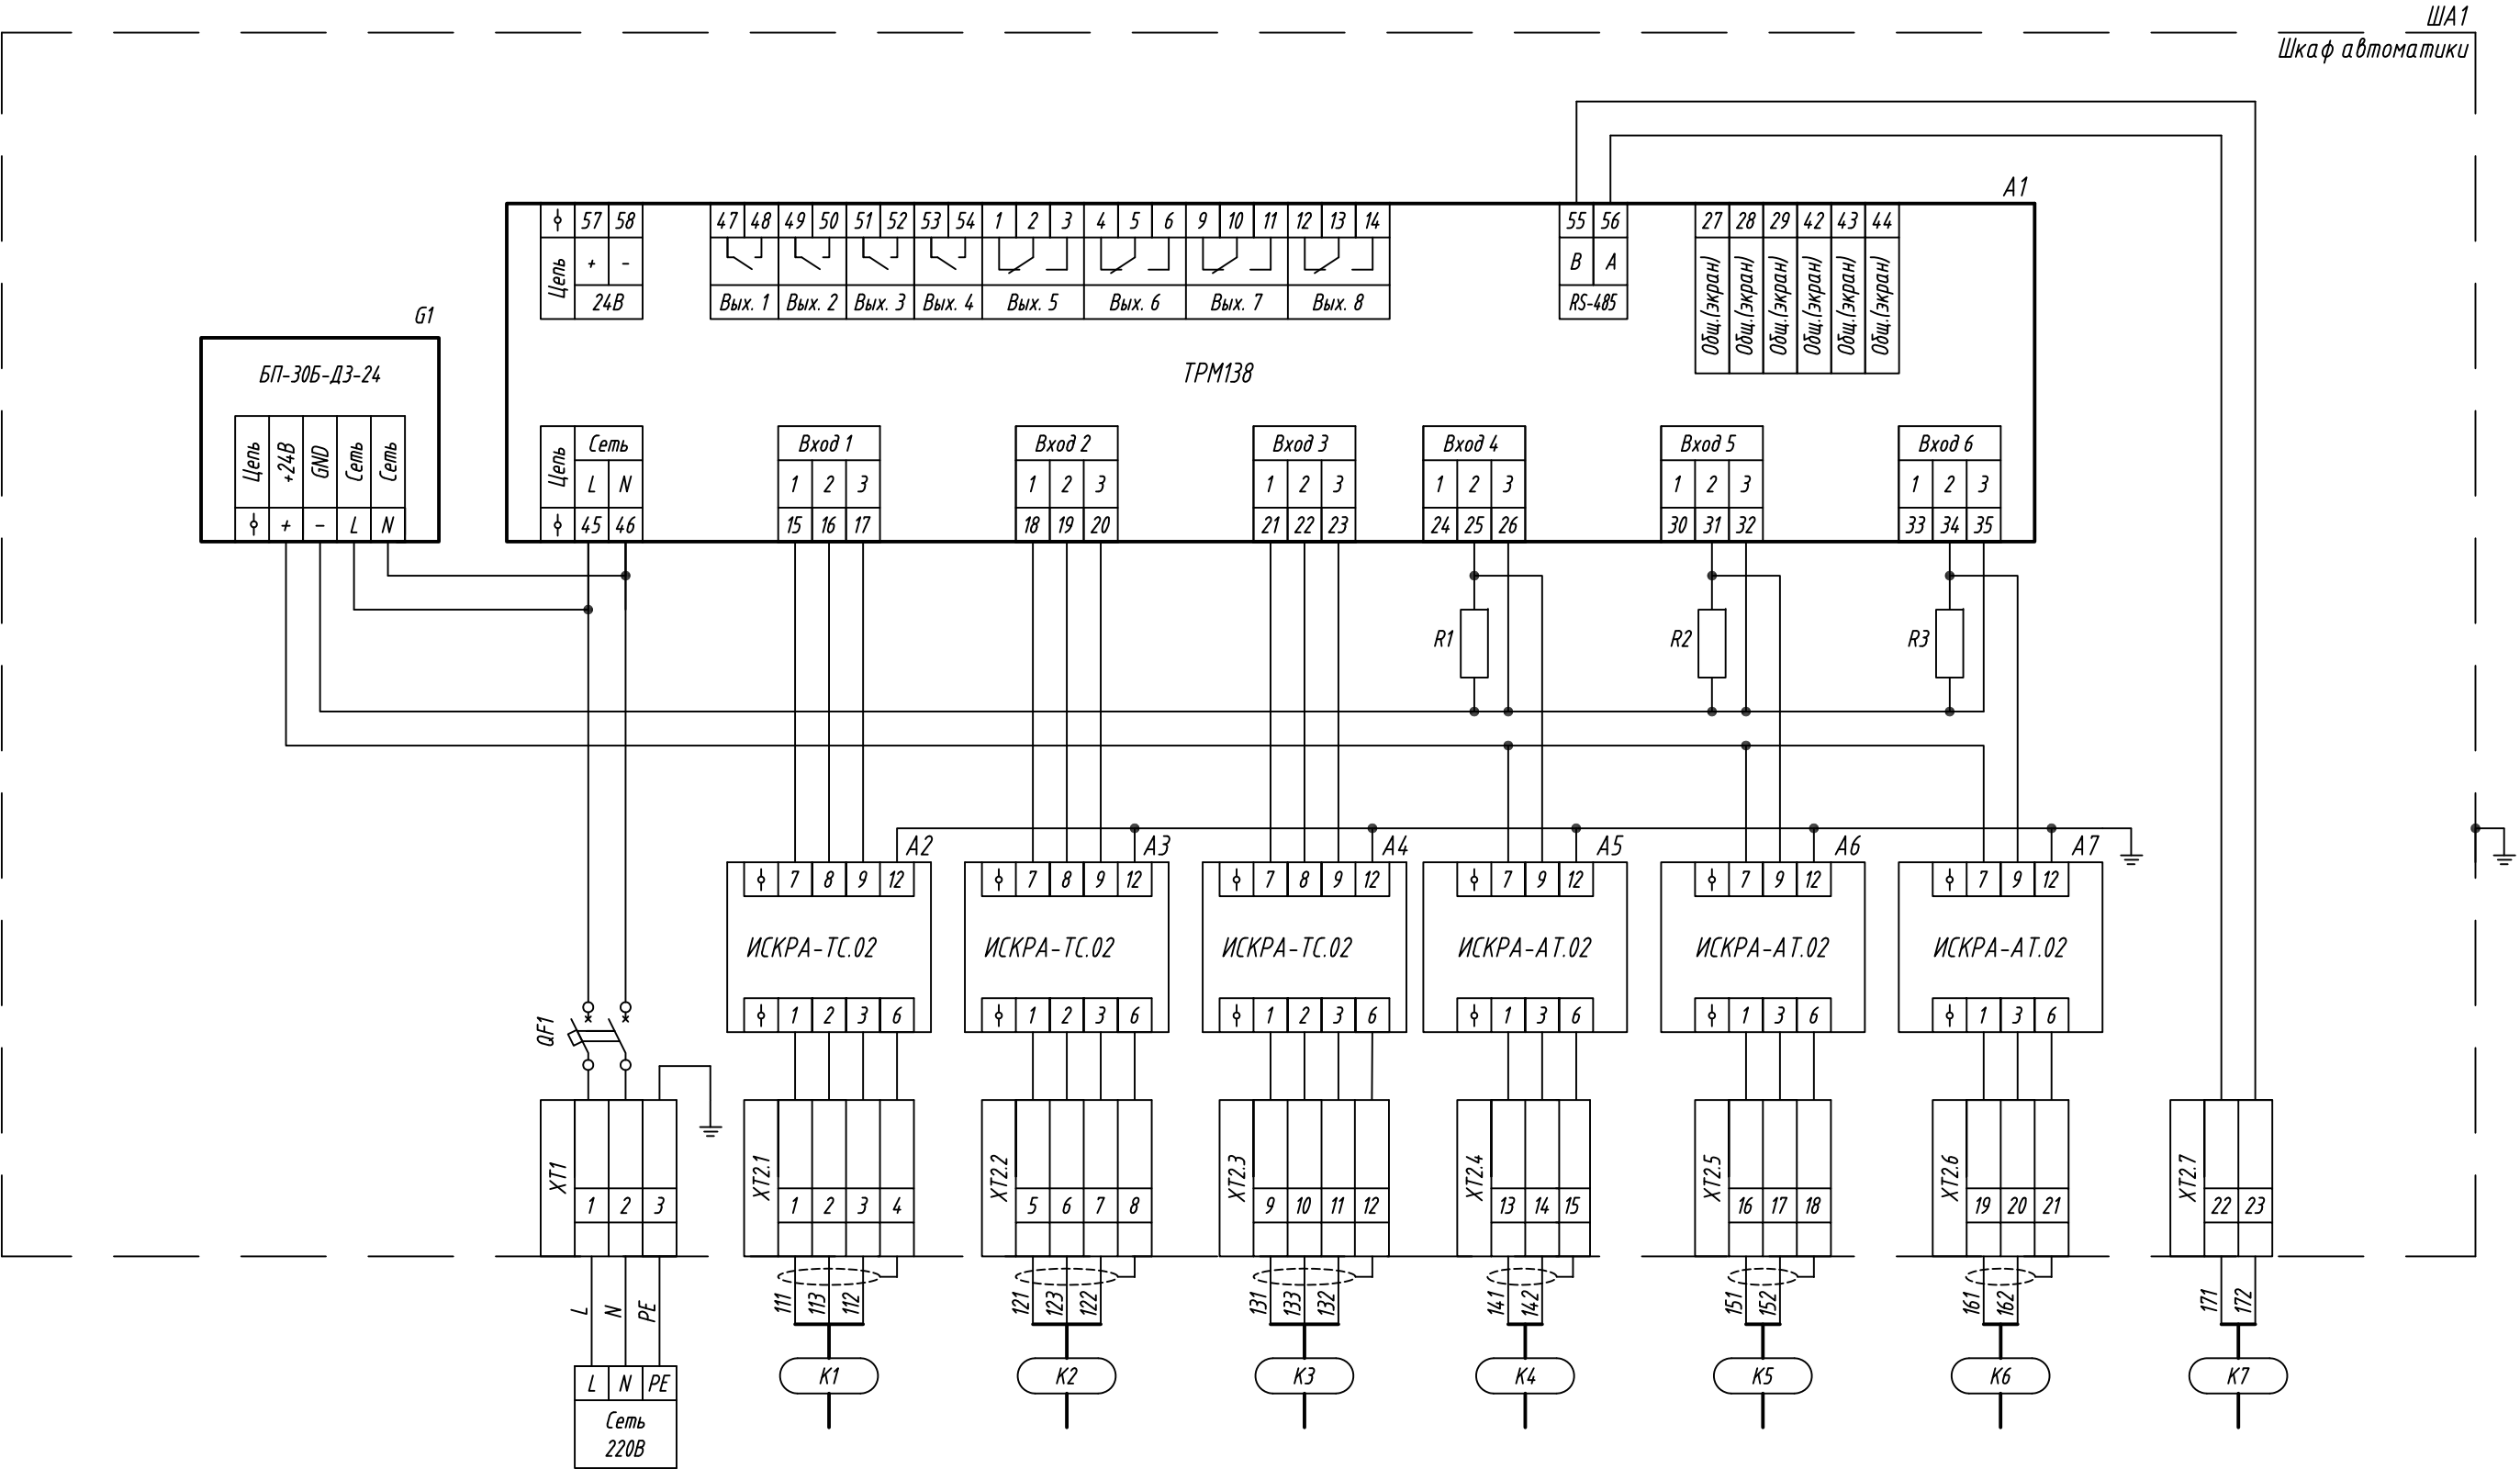

См. лист 4

АБВГ - 19.11-НТХ			
Система контроля технологических параметров трехфазного нефтегазового сепаратора. С применением барьеров искрозащиты			
Н.контр.		Стадия	Лист
Втор.проект.			5
Проверил		Листов	
Разработал		Схема подключения внешних проводов. (продолжение)	