


Инв.№ подл	Подп. и дата	Взам.инв.№	Инв.№ дубл.	Подп. и дата	Справ. №	Перв. примен.

2.825.450-АХВ

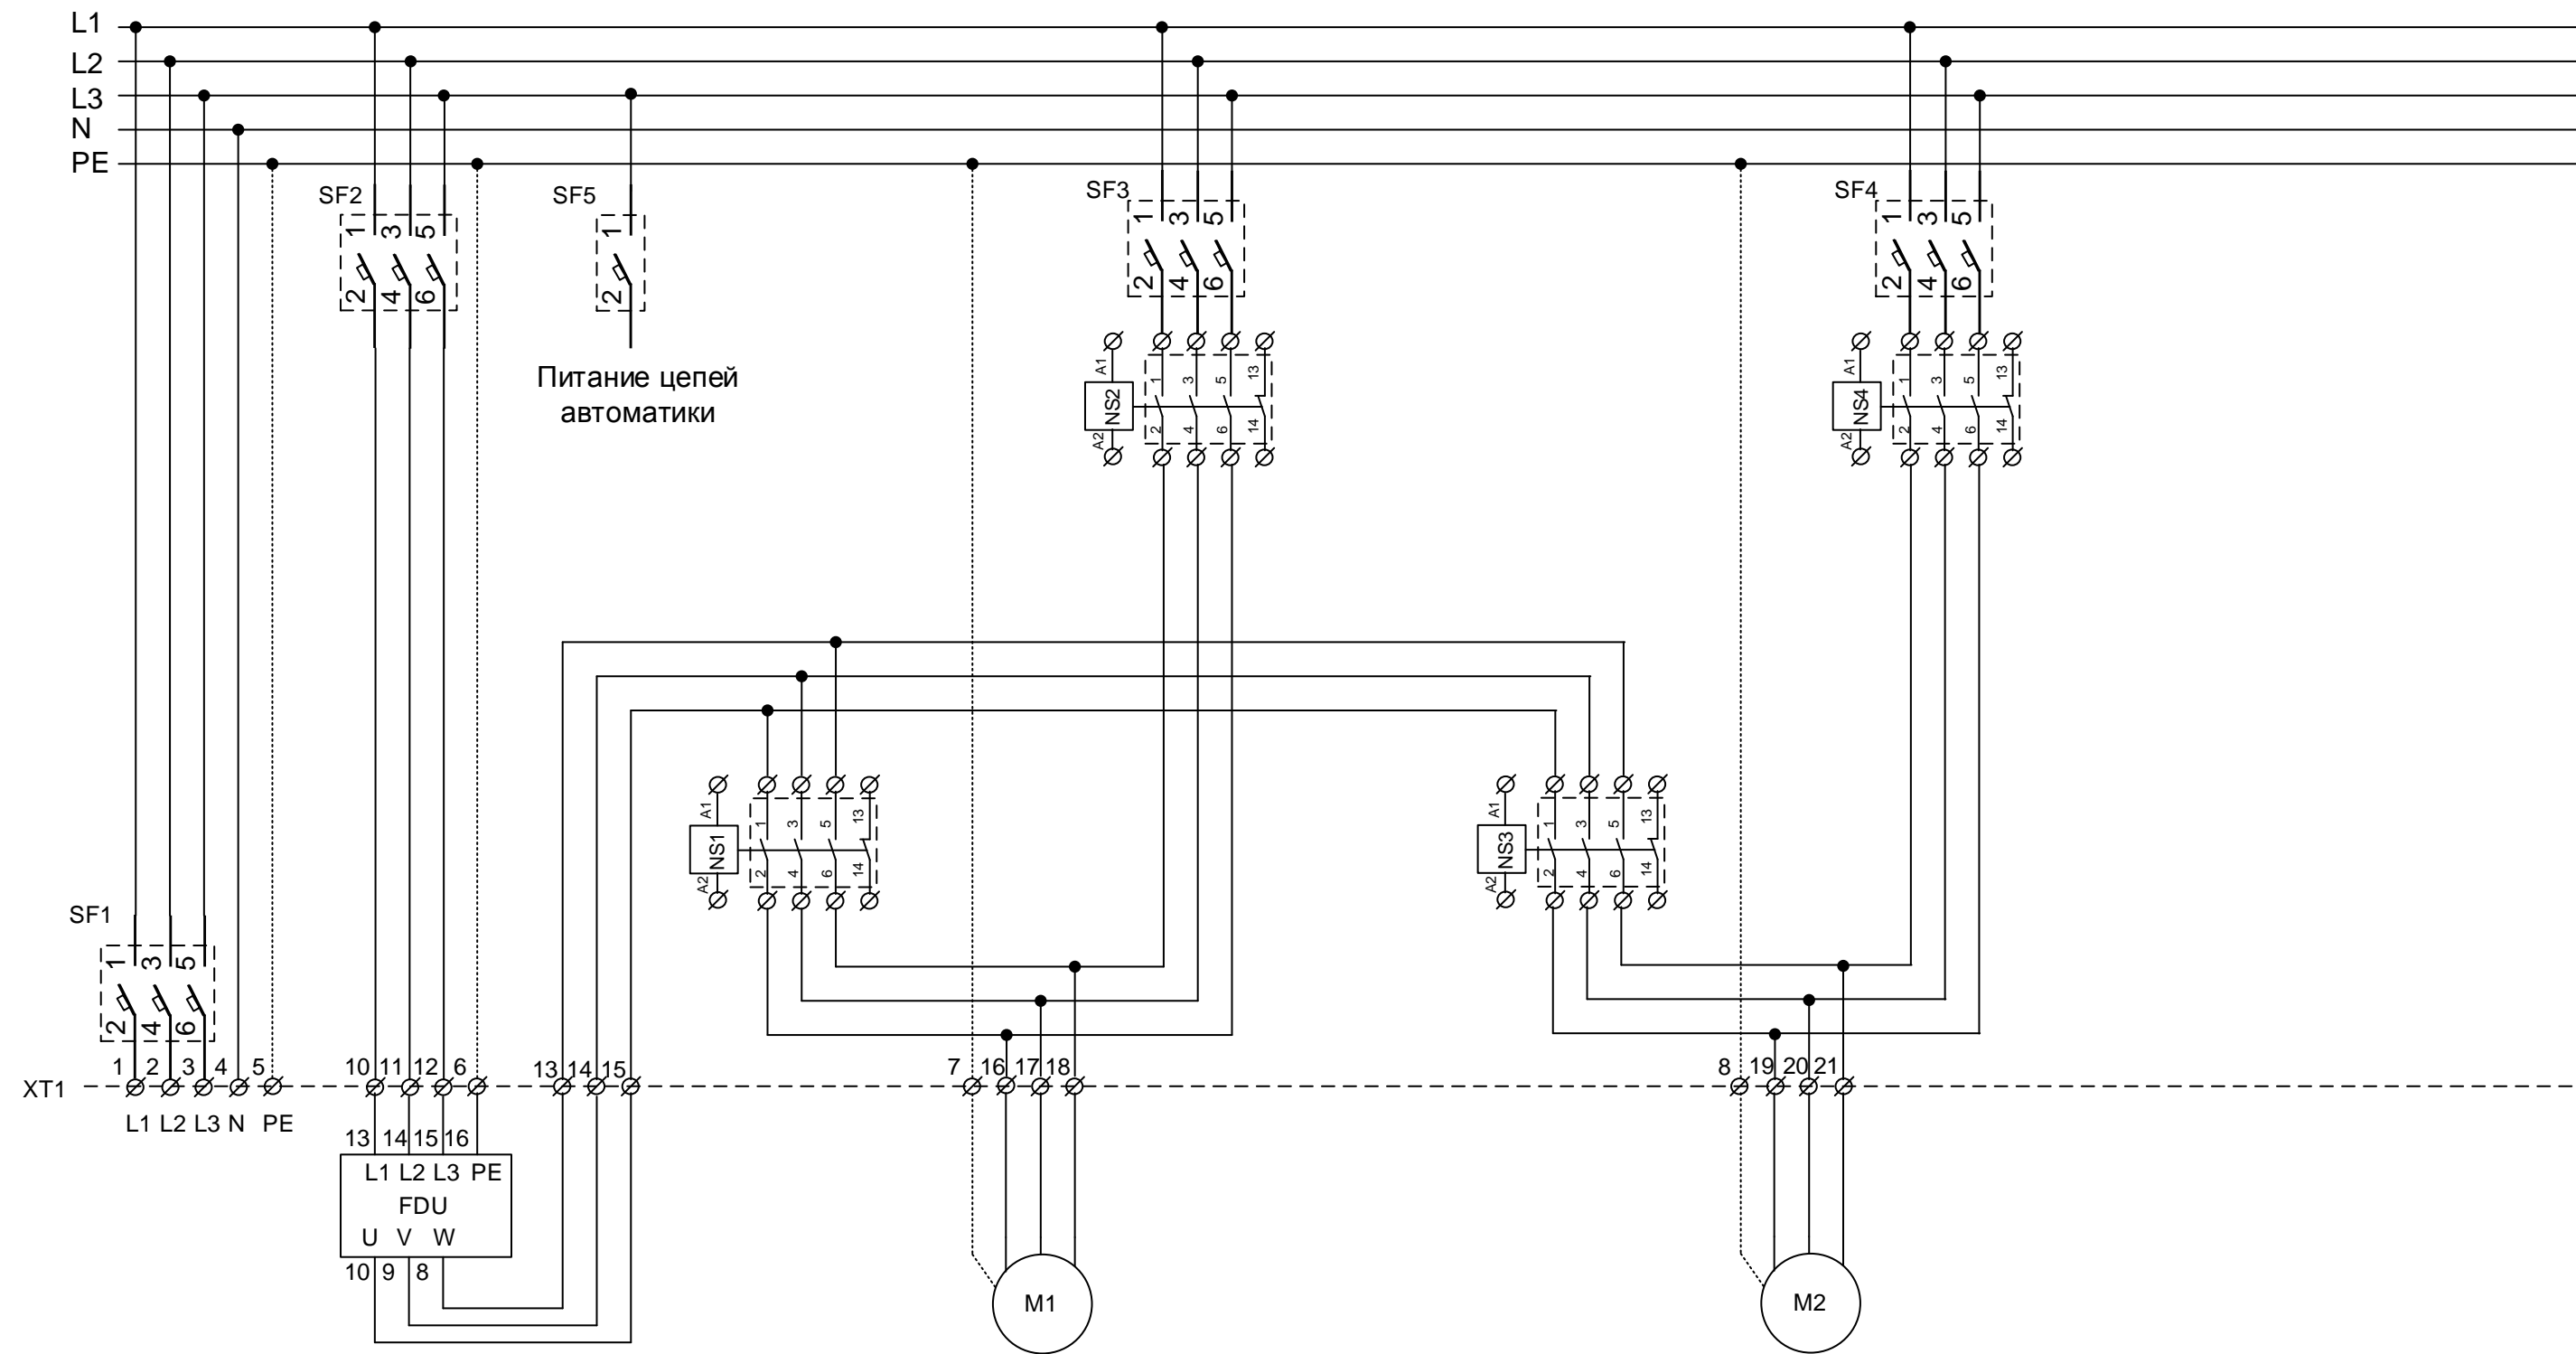

					2.825.450-АХВ				
					Автоматизация насосной установки Насосная ХВС в здании спального корпуса профилактория УГОК	Лит.	Масса	Масштаб	
Изм	Лист	№ докум.	Подп.	Дата		Р			
						Лист 2.1	Листов 2		
Разраб.	Давлетов Ф.К.				Схема электрическая принципиальная питания и коммутации	ООО «Стройавтоматика»			
Утв.									