


Поз. обознач.	Наименование	Кол.	Примечание
AA1	Устройство контроля температуры восьмиканальное с аварийной сигнализацией УКТ38-Щ4.х, ТМ "ОВЕН"	1	
HL1..HL8	Лампа сигнализации ~220В, ТМ "MEYERTEC"	8	
QF1	Автомат защиты	1	

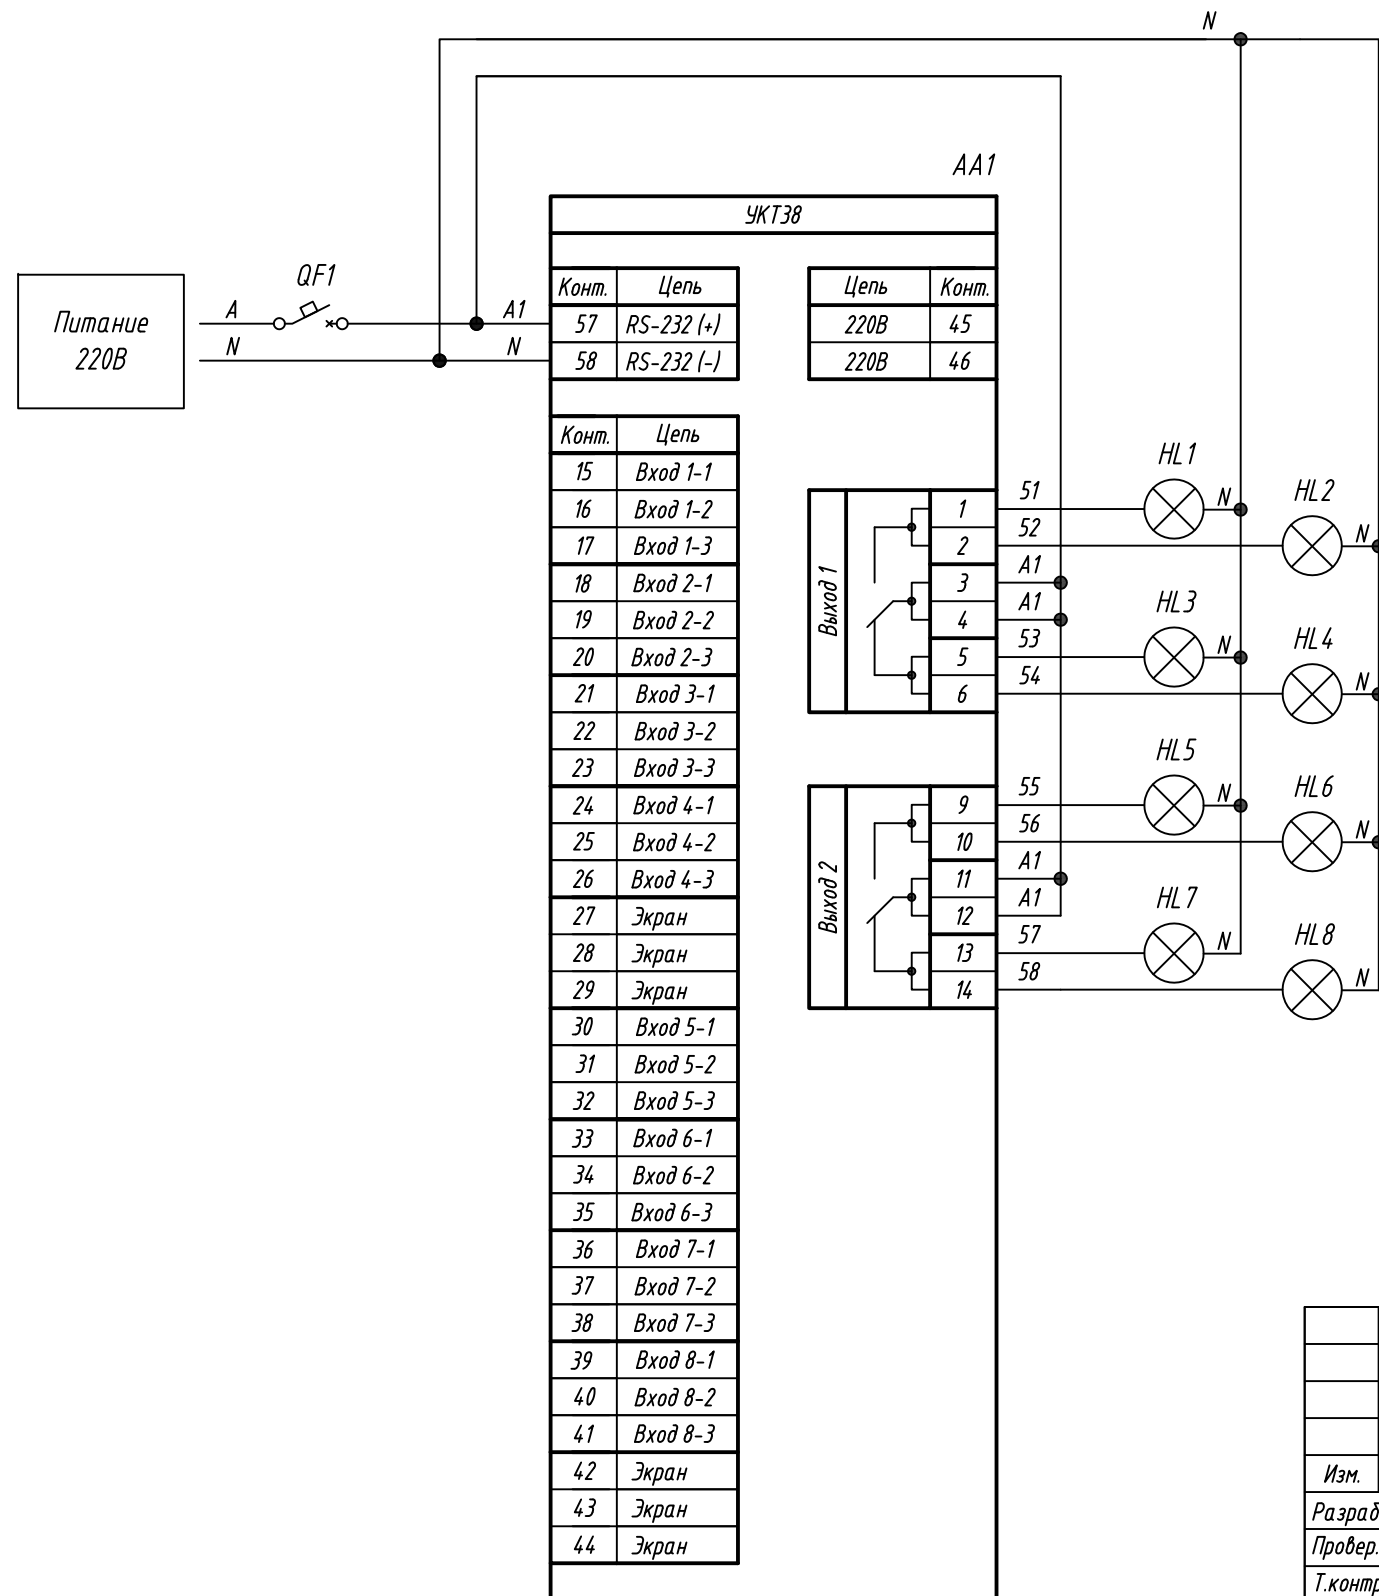

Инв. № подл.	Подпись и дата
Взам. инв. №	Инв. № дубл.
Подпись и дата	

Изм.	Лист	№ докум.	Подпись	Дата
Разраб.				
Провер.				
Т.контр.				
Рук.раз.				
Н.контр.				
Утв.				

УКТ38, Подключение лампы сигнализации			Лит.	Масса	Масштаб
Схема электрическая принципиальная			Лист	Листов 1	